

Спецификация



Наименование

Поз.	Наименование
1	Резервуар РЦГЗ
2	Люк-глаз Ø700 с крышкой Ø800
3	Ложемент (опора)
4	Рым строповочный

Резервуар РЦГЗ
одностенный наземный

Общий вид

Стадия Лист Листов

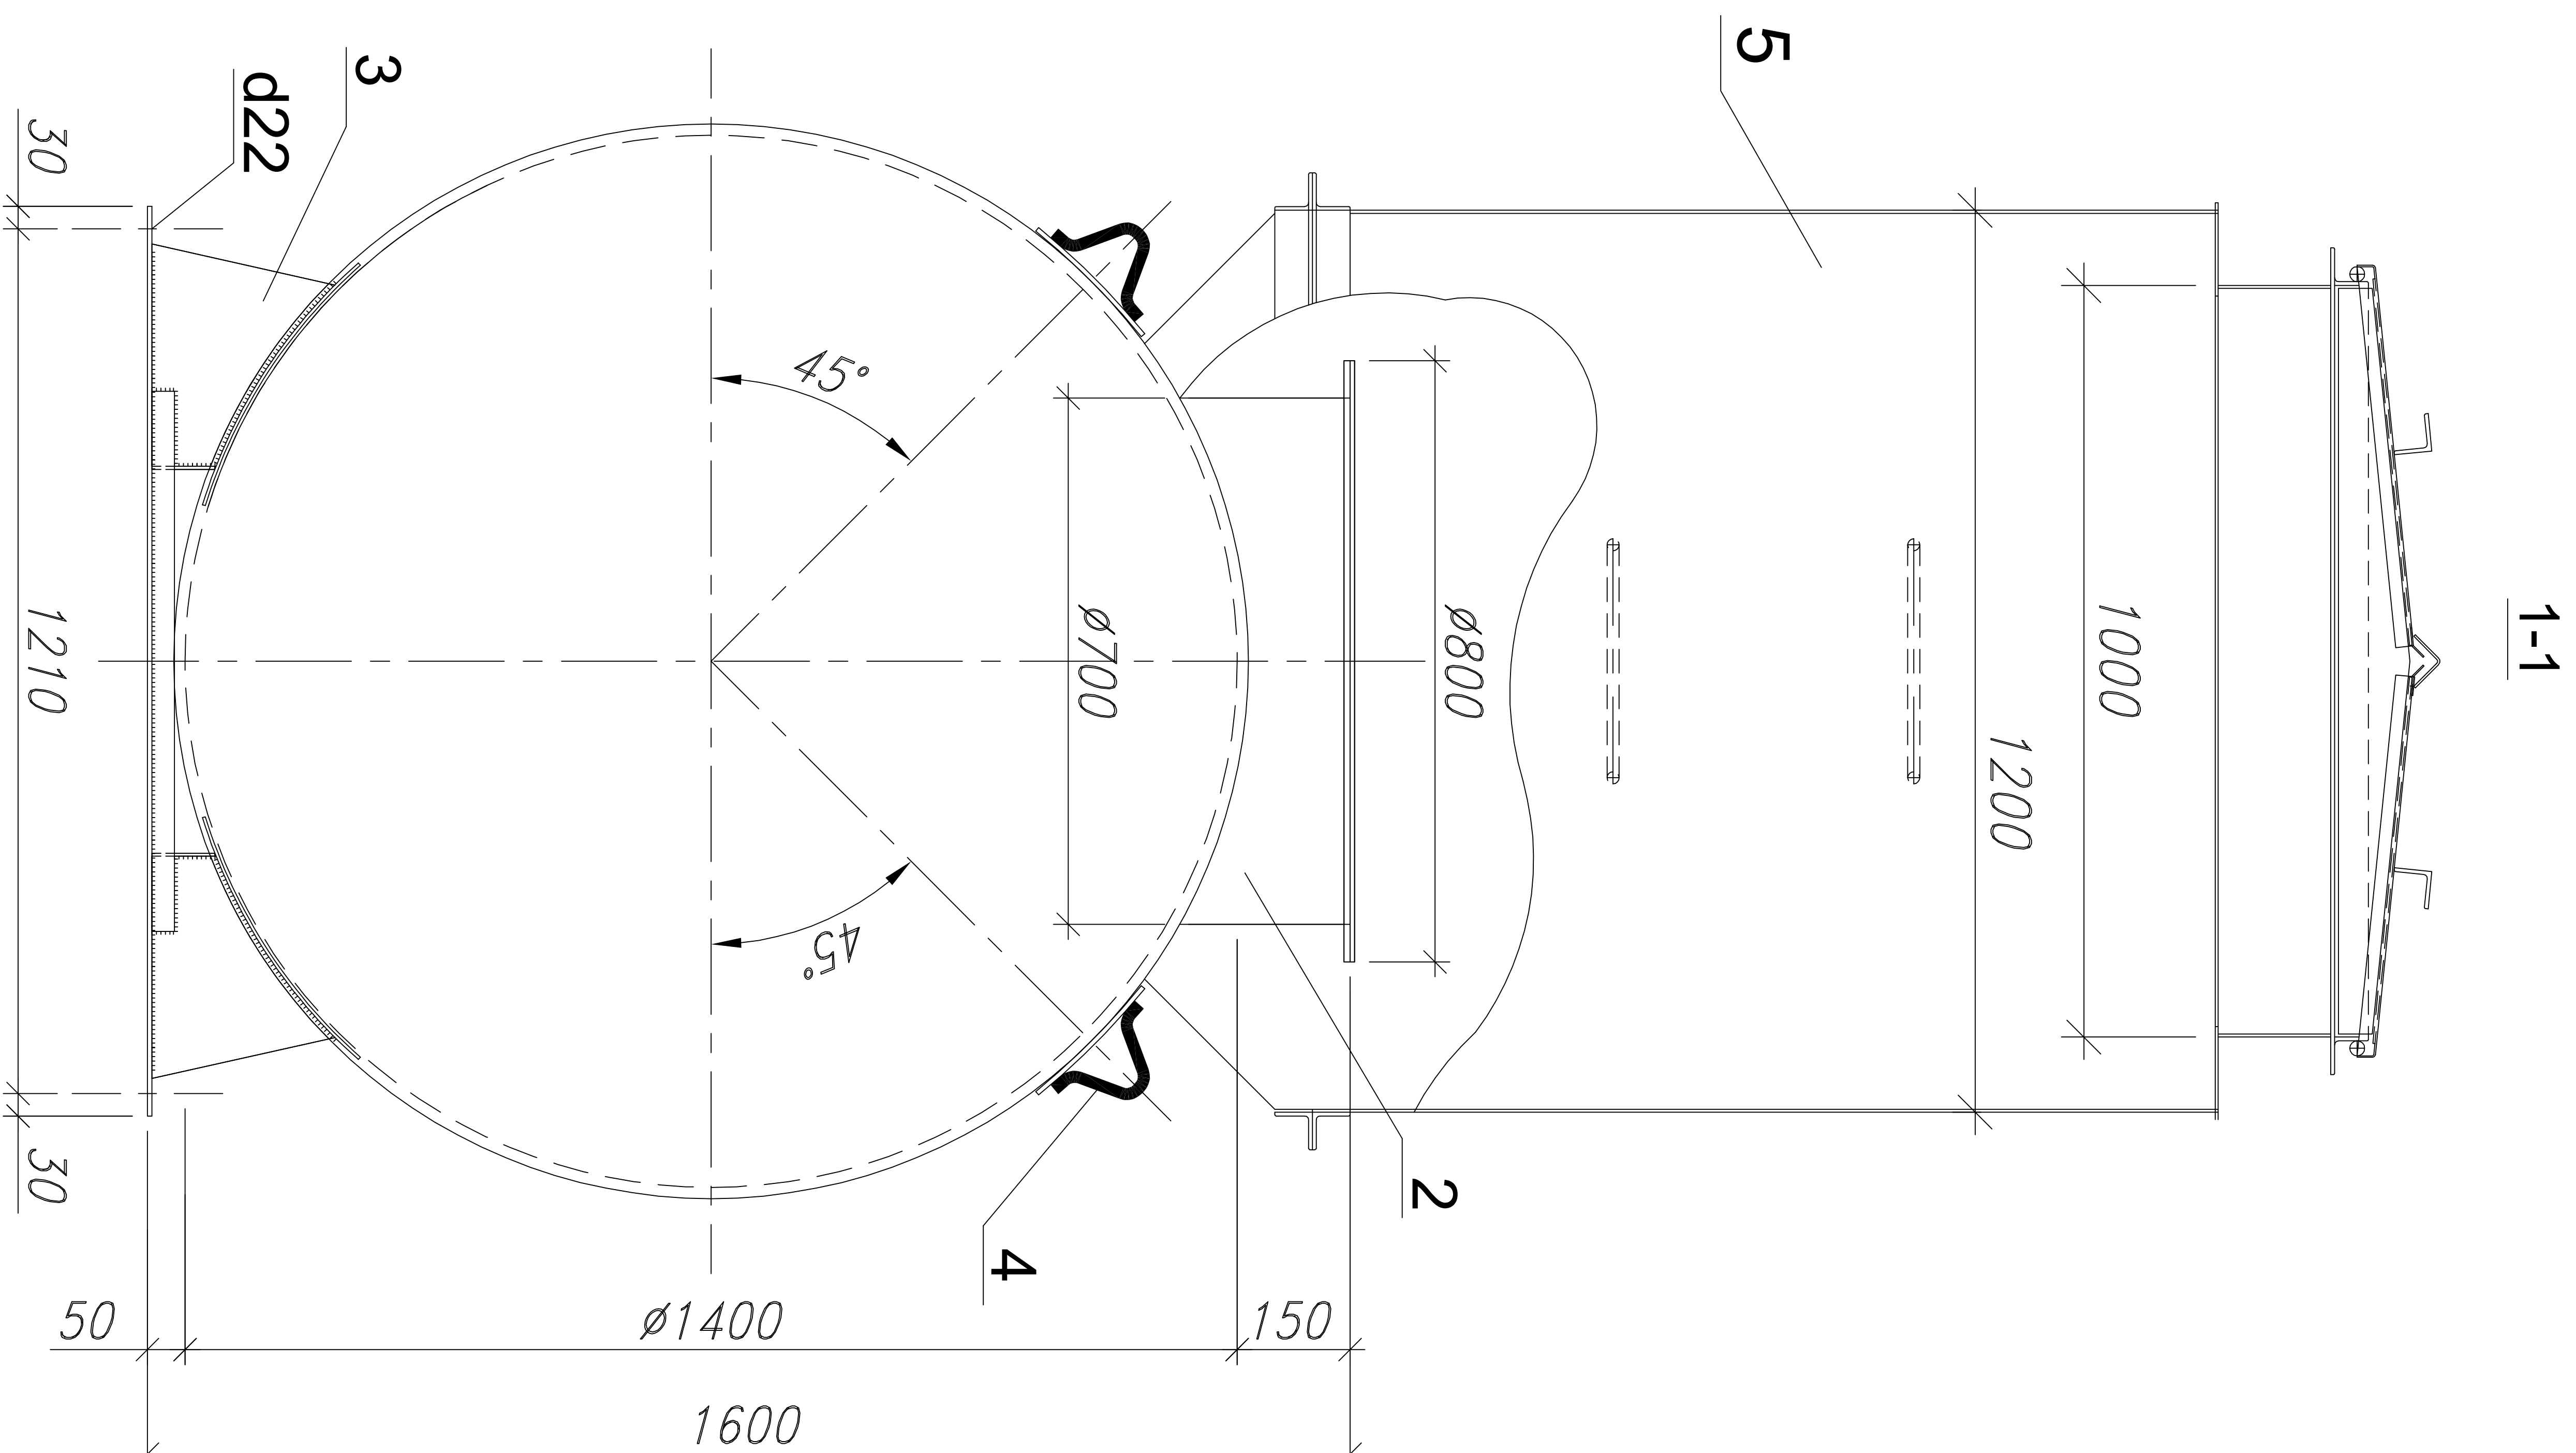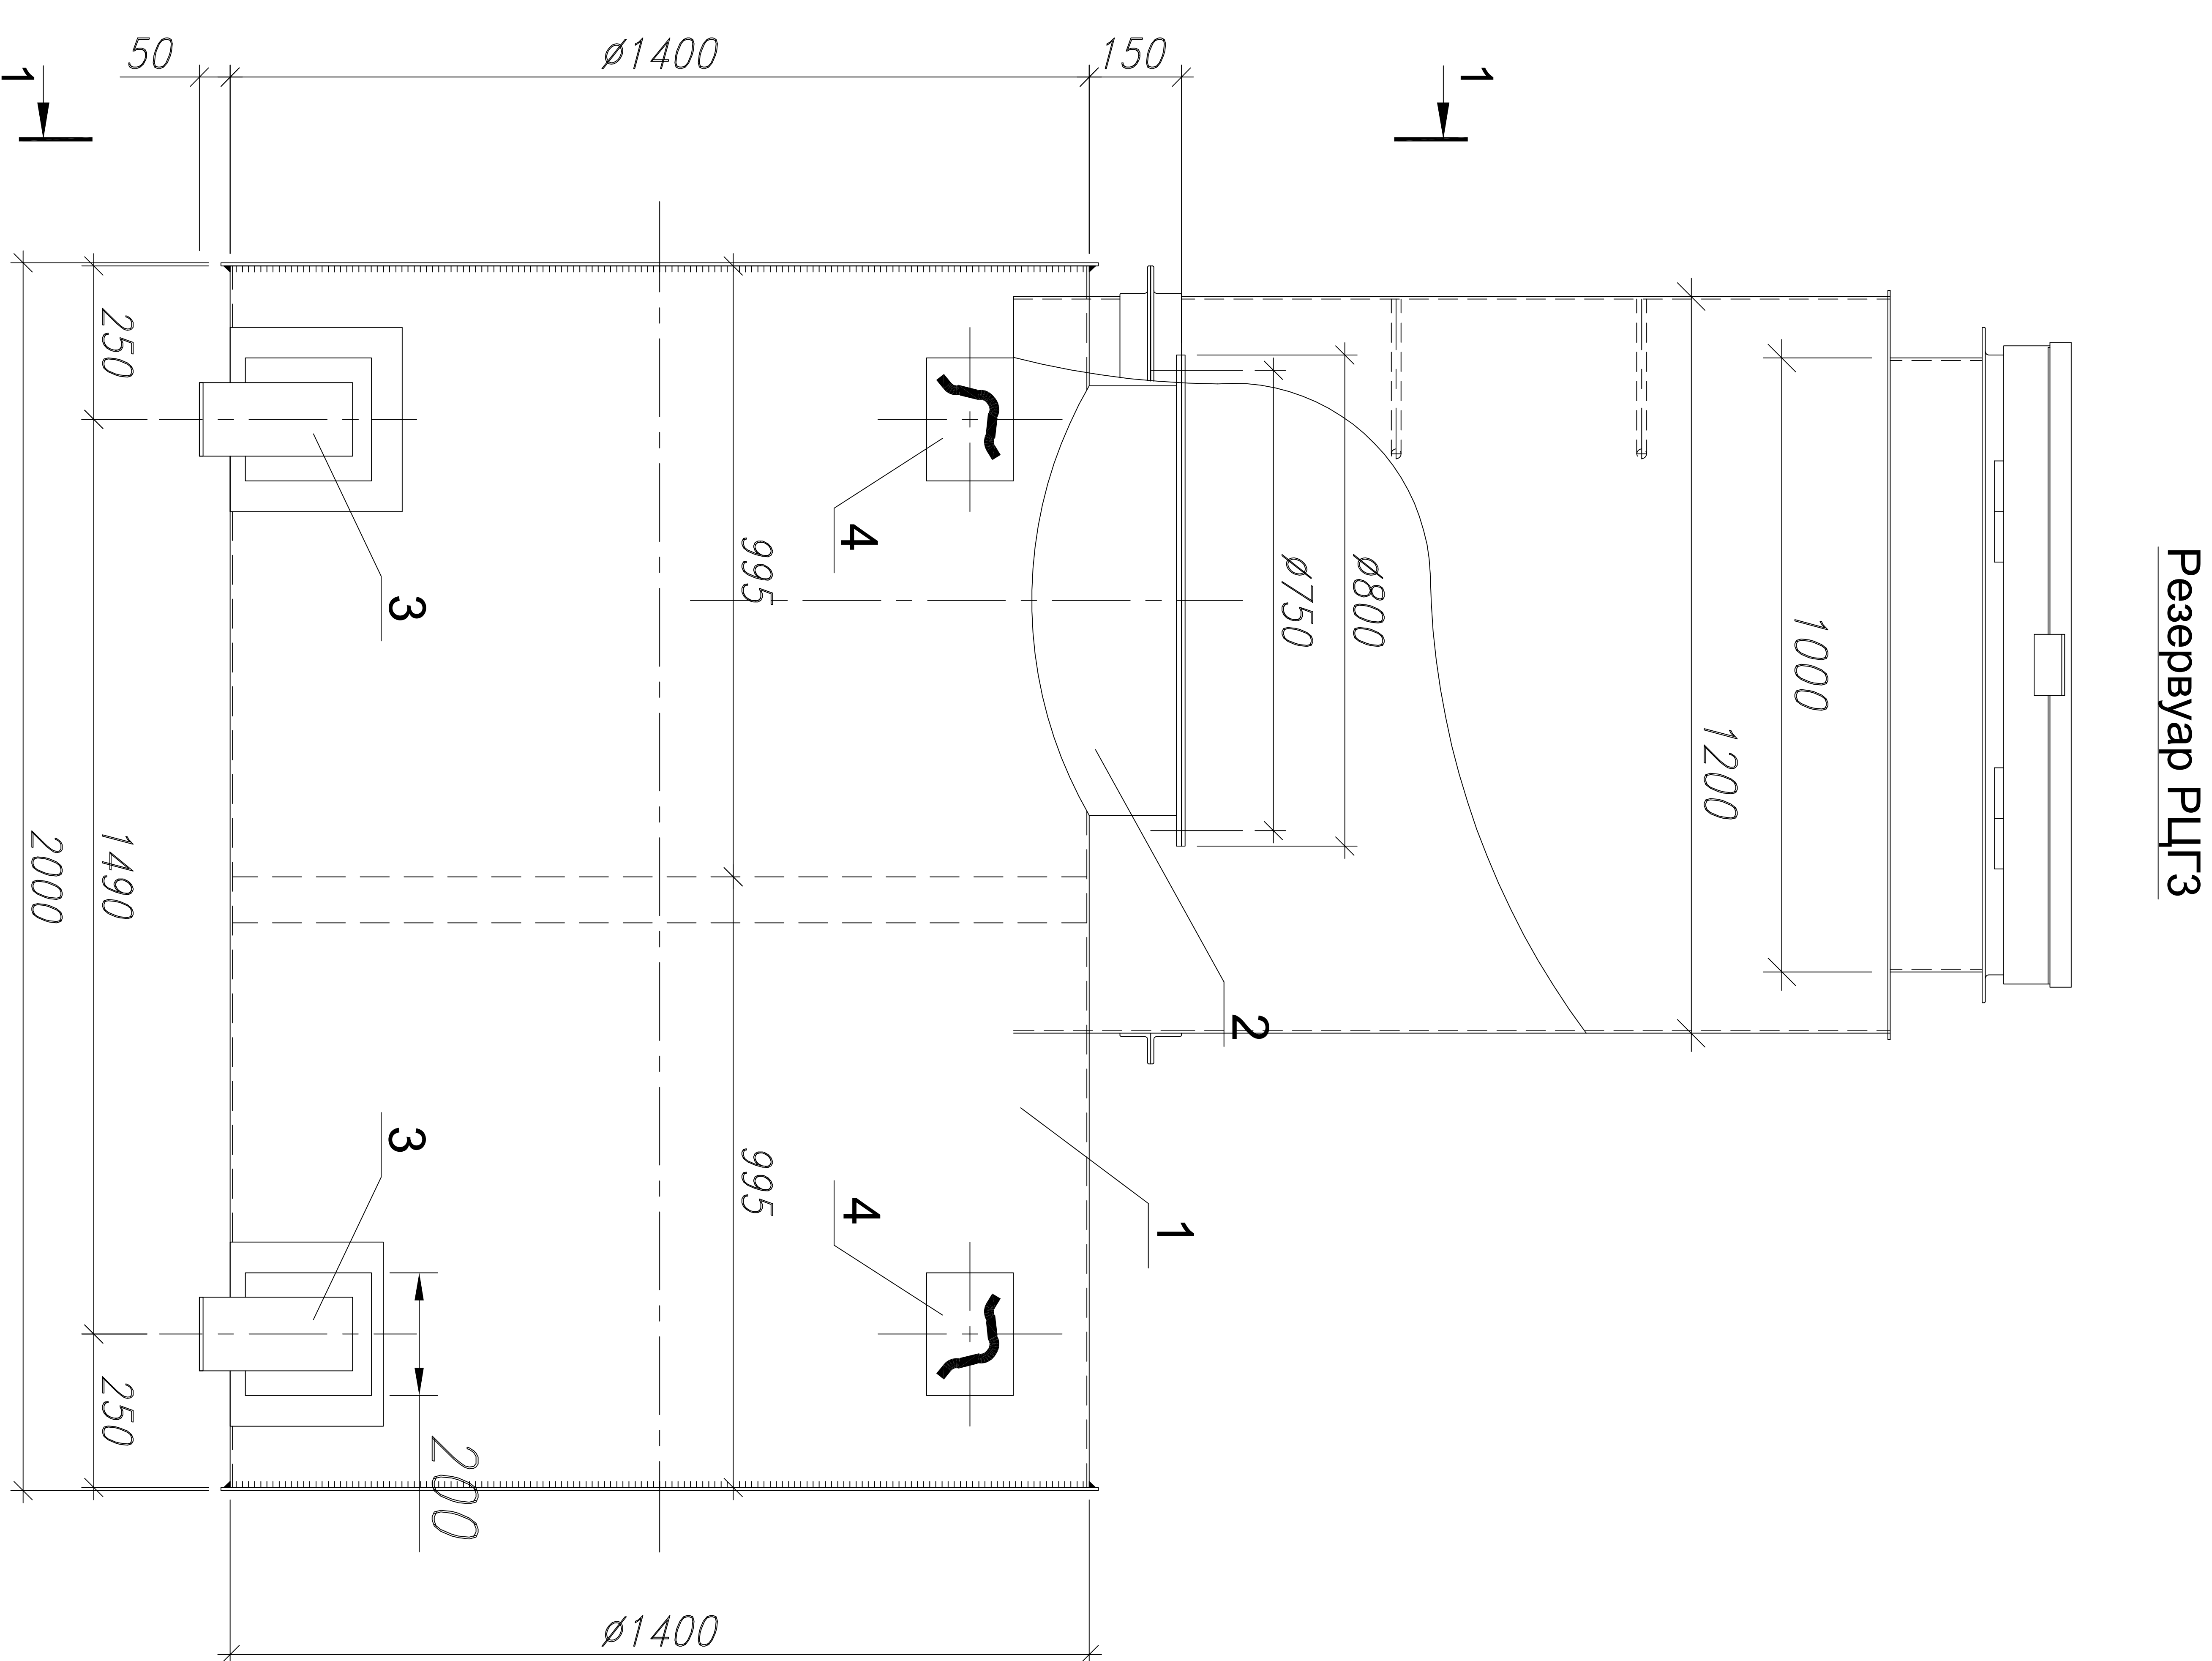

Спецификация

Наименование

Поз.	Наименование
1	Резервуар РЦГЗ
2	Люк-глаз Ø700 с крышкой Ø800
3	Ложемент (опора)
4	Рым строповочный
5	Технологический колодец

Резервуар РЦГЗ
одностенный подземный

Общий вид

Стадия Лист Листов

